


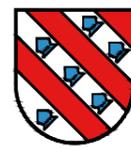

Kanton Aargau

Gemeinde Büttikon



Bauherr

Einwohnergemeinde Büttikon


Objekt

Sanierung Obere Brünishalde -
Panoramastrasse

Plan

Situation 1:500
Landerwerb

Vorprojekt Bauprojekt Auflageprojekt Ausführungsprojekt Ausgeführtes Werk

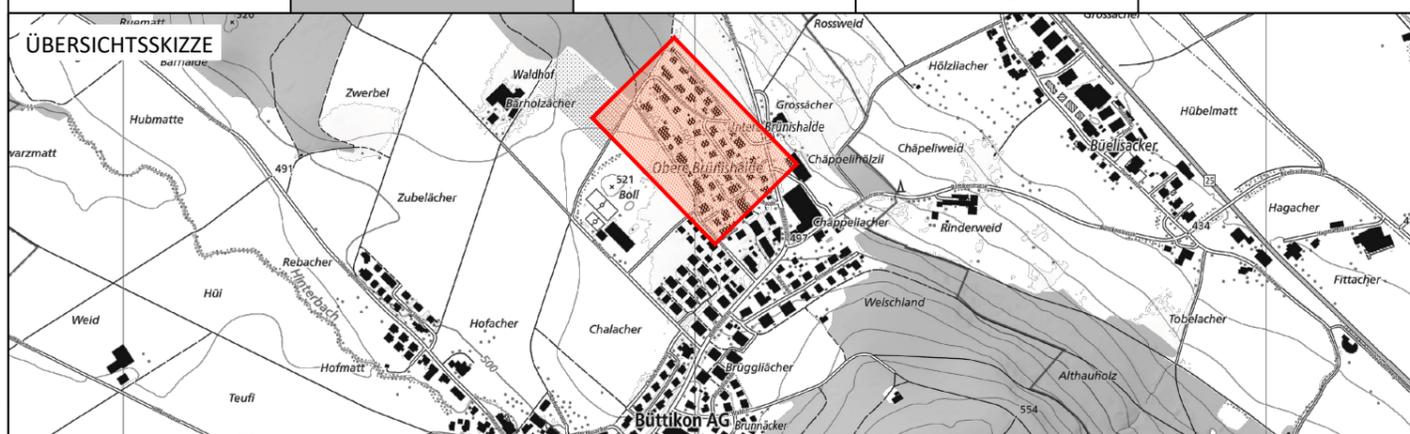

Projekt-Nr. BÜ4036

Erstellung

Änderungen

Doku-Nr. 3203

Projektleiter

Name
bae

Datum

A

Name

Datum

Format 30/42

Gezeichnet

jeg

03.09.2024

B

Geprüft

arn

03.09.2024

C

KIP
INGENIEURE UND PLANER

Stegmattweg 11
5610 Wohlen
www.kip.ch

Tel. 056 / 618 30 10
Fax 056 / 618 30 11
kip.wohlen@kip.ch

Index	Änderungen, Bemerkungen	Gez.	Visum	Gepr.	Visum
A					
B					
C					
D					

