


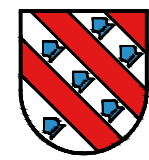

Kanton Aargau

Gemeinde Büttikon



Bauherr

Einwohnergemeinde Büttikon


Objekt

Sanierung Obere Brünishalde -
Panoramastrasse

Plan

Normalprofile 1:50

Vorprojekt Bauprojekt Auflageprojekt Ausführungsprojekt Ausgeführtes Werk

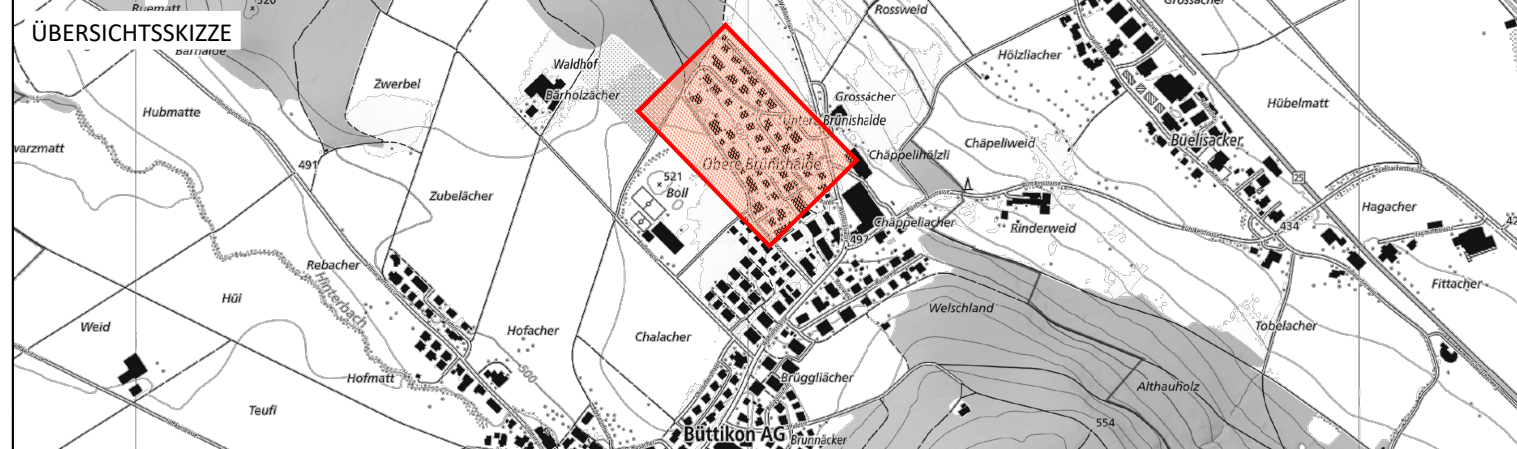

Projekt-Nr.	BÜ4036	Erstellung		Änderungen		
Doku-Nr.	3204	Projektleiter	bae	A		
Format	30/63	Gezeichnet	jeg	21.08.2024	B	
		Geprüft	arn	21.08.2024	C	



Stegmattweg 11
5610 Wohlen
www.kip.ch

Tel. 056 / 618 30 10
Fax 056 / 618 30 11
kip.wohlen@kip.ch

Index	Änderungen, Bemerkungen	Gez.	Visum	Gepr.	Visum
A					
B					
C					
D					

Legende

bestehend —
Abbruch —
projektiert —

